



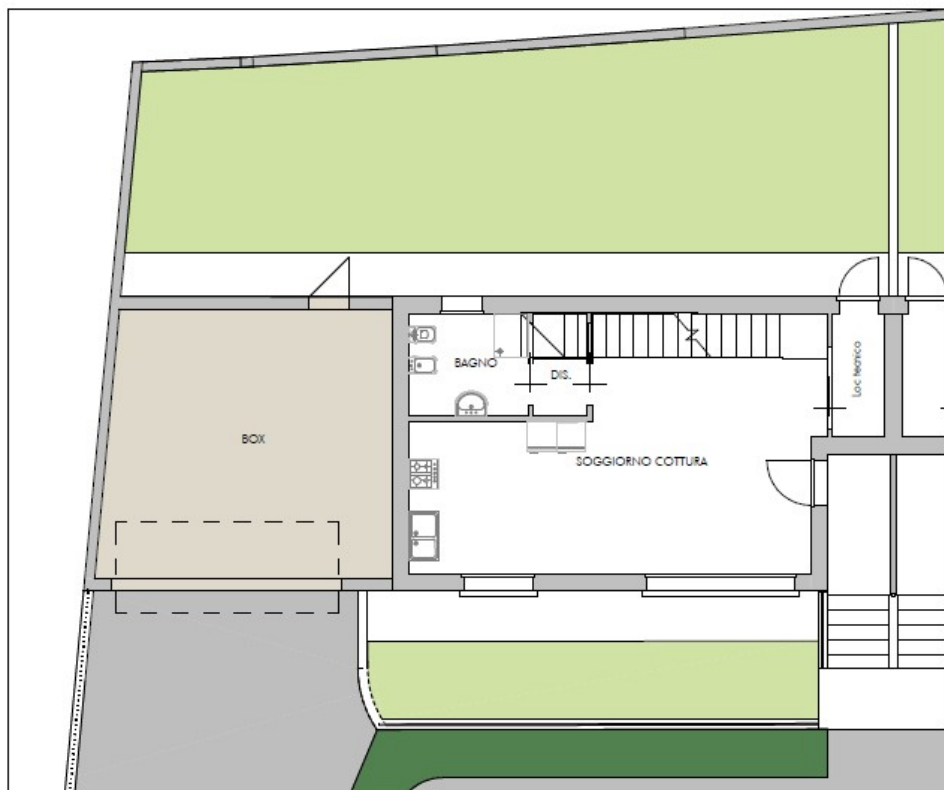

V1 - Pianta Piano terra
scala 1:100

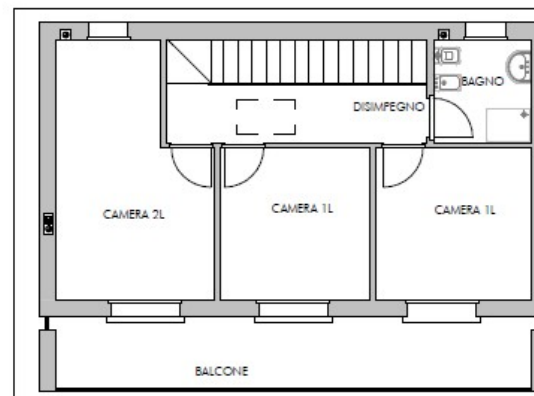

V1 - Pianta Piano Primo
scala 1:100



Viste 3D