


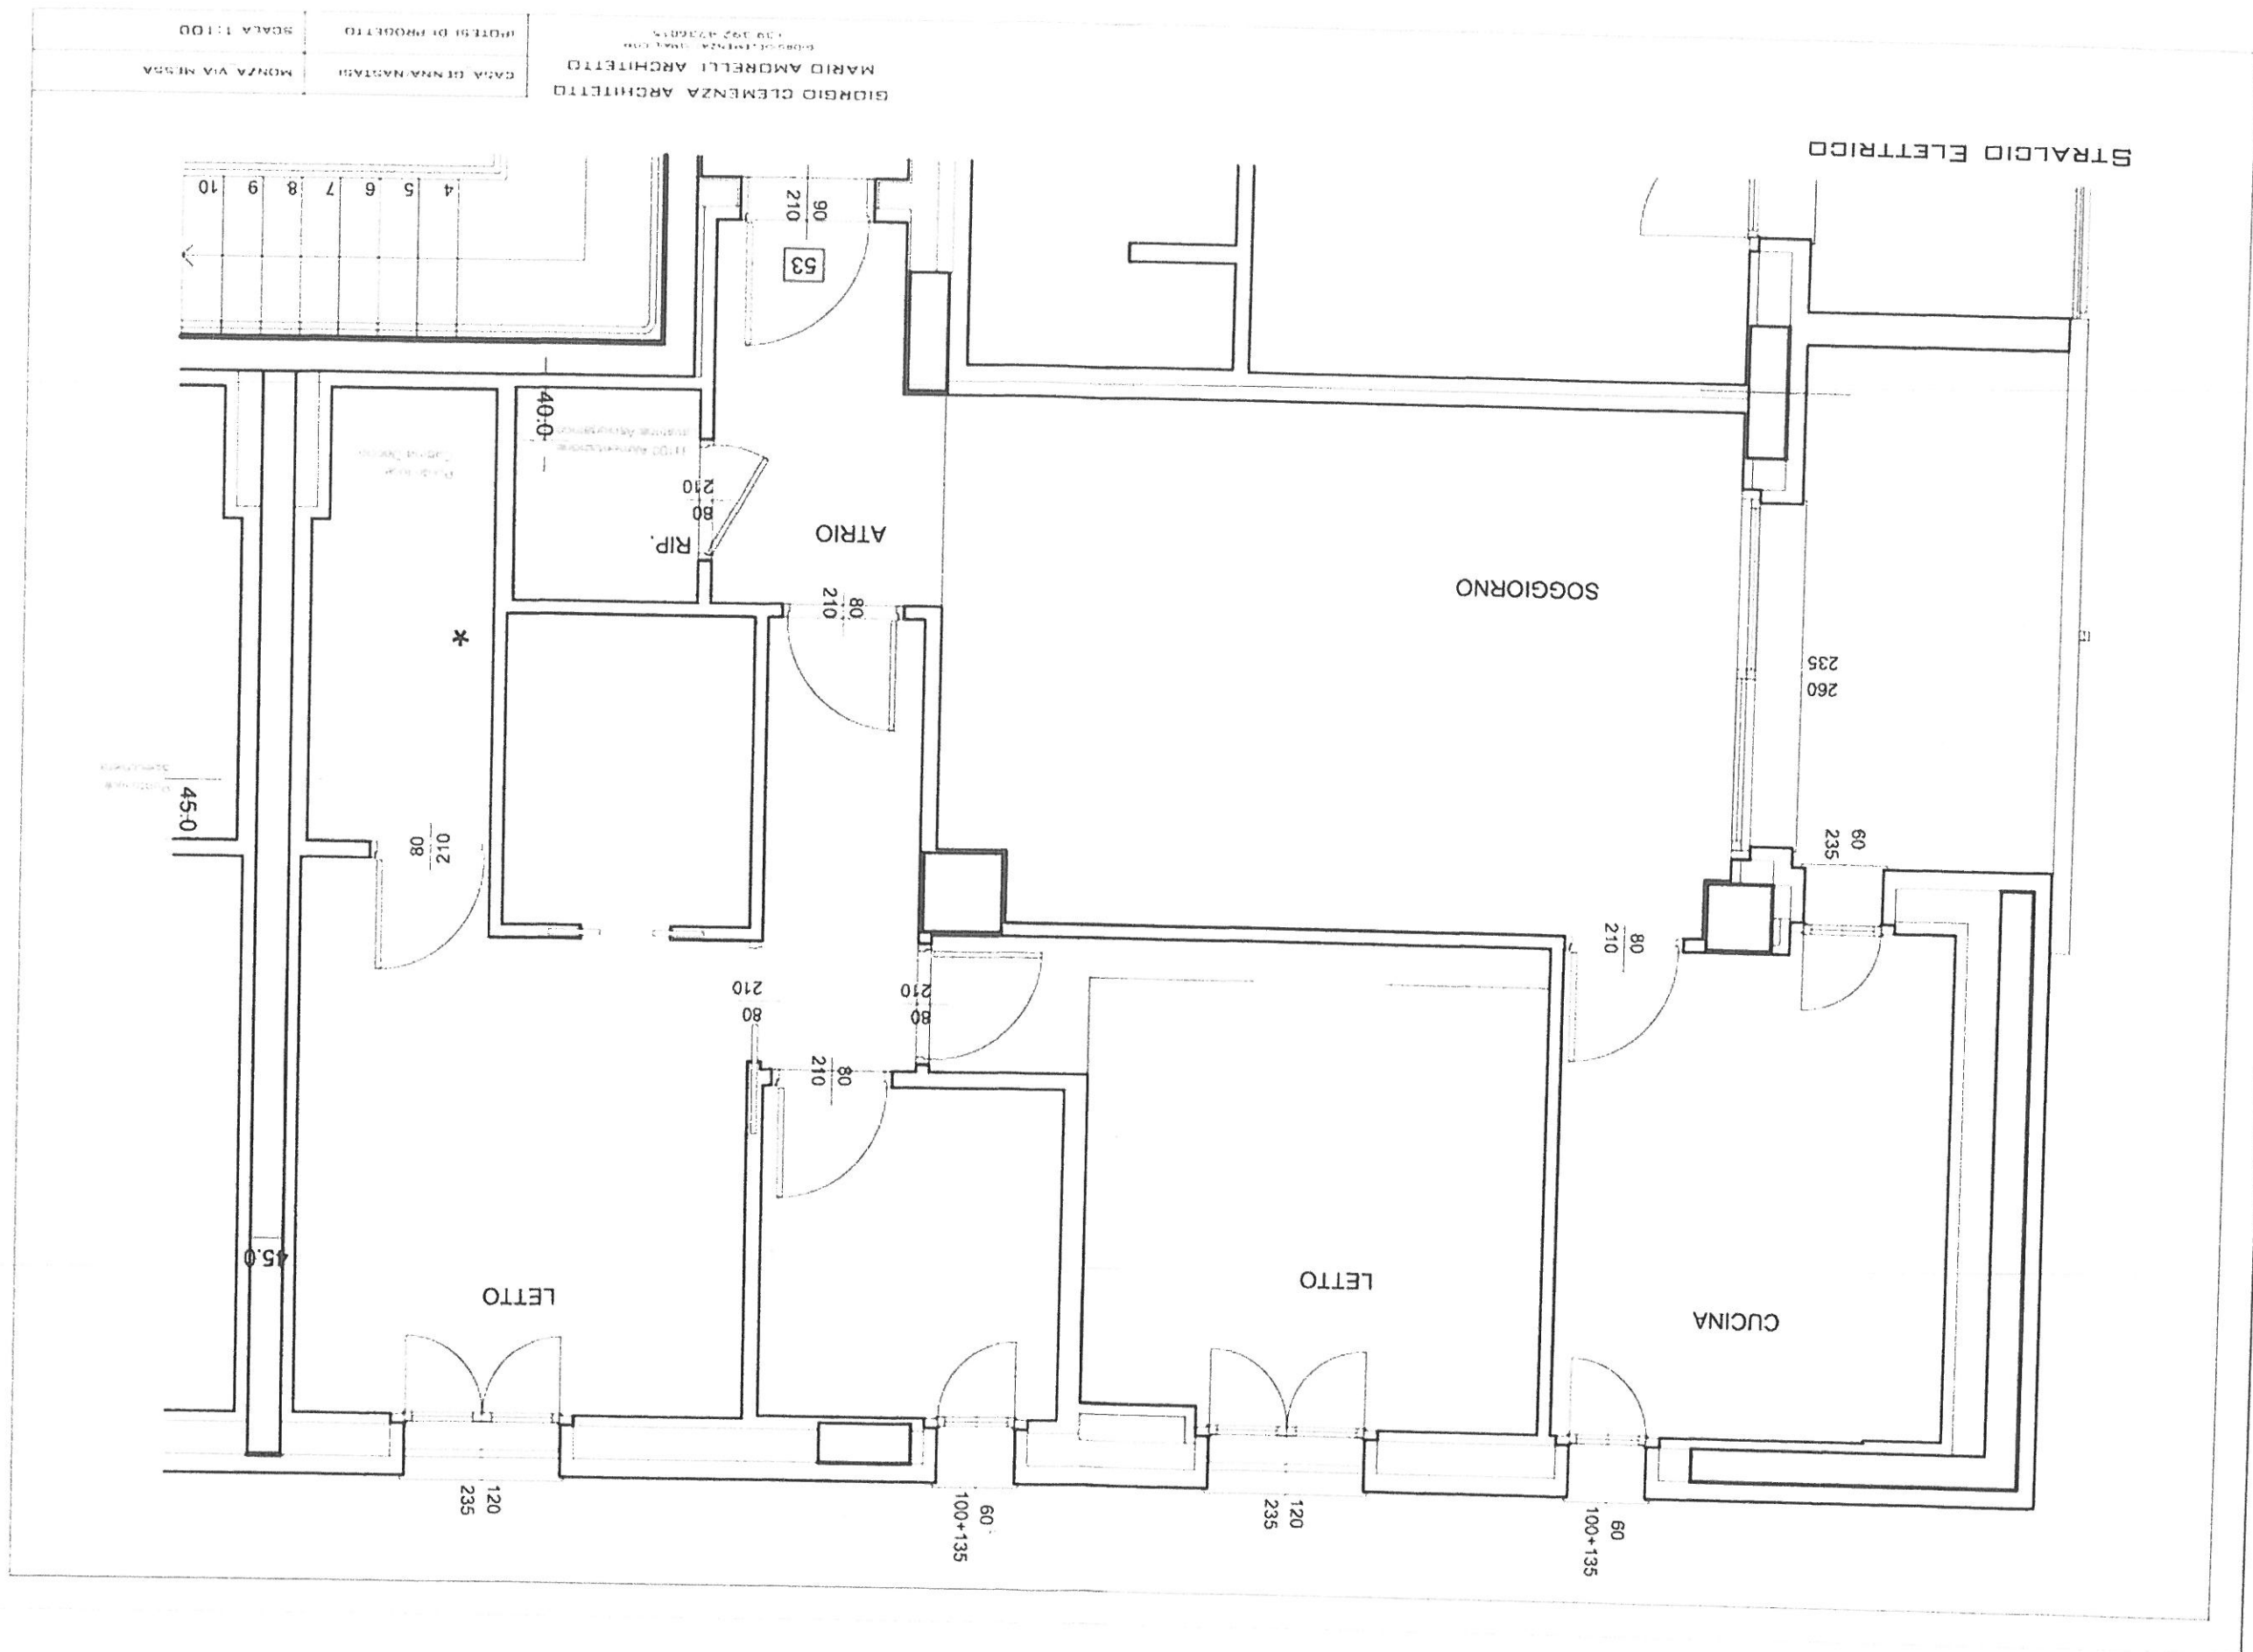

GIORGIO CLEMENZA ARCHITETTO
MARIO AMORELLI ARCHITETTO
PROGETTO DI PROGETTO
CASA DI MONZA VIA MESSA
SCALA 1:100